



Täyttäjä  
Pekka Palomestari

Puhelin  
112112


Päivämäärä  
11.2.2006

Perusyksiköt		Erikoisyksiköt	
Osoite Paloasemankatu 12		Kaupunginosa Palokylä	Karttaruutu 0889
Nimi Kiinteistö Oy Pelastuslaitos		Keskuskojeen sijainti A portaan tuulikaapissa	
Sprinklerikeskus ja syötöt Paloasemankadun ja Palotarkastajankadun risteyksessä			
Sammutussuunnitelman sijainti Paloilmoittimen yhteydessä A-portaassa		Avaimet Putkilukko A-portaan oikealla puolella seinässä	
Paloposti Paloasemankatu 6 kohdalla, Palotarkastajankatu 3 kohdalla			
PÄÄSULUT	Sähkö Kellarissa, käynti A-portaasta	Vesi Palotark.kadun puolella	Ilmastointi A-portaan tuulikaapissa
Savunpoisto Painovoimainen, laukaisu A portaan tuulikaapissa,			
Puhelin (keskus) 09-11211	Paloilmoituslaitoksen hoitaja Paavo Palomies	Puhelin työhön 09-112113	Puhelin kotiin 09-1234567
Yhdyshenkilö I Seppo Savusukeltaja		Puhelin työhön 09-112114	Puhelin kotiin 09-2345678
Yhdyshenkilö II Esko Ensiauttaja		Puhelin työhön 09-112191	Puhelin kotiin 09-3456789
Yhdyshenkilö III Varma Varushoitaja		Puhelin työhön 09-112231	Puhelin kotiin 09-4567891
Vartiointiliike Vartiointiliike Palokärki		Klo 21-07	Puhelin 09-3214568
Kiinteistön käyttötarkoitus Paloasema		KERROKSIA 3	Maan päällä 2 Maan alla 1
Lämmitys <input checked="" type="checkbox"/> kaukolämpö <input type="checkbox"/> öljykeskus <input type="checkbox"/> lämminilmakehitin <input type="checkbox"/> sähkö <input type="checkbox"/> muu, mikä			
Ilmastointikonehuone <input checked="" type="checkbox"/> kellarissa <input type="checkbox"/> ullakolla <input type="checkbox"/> katolla		Katkaisimen sijainti A portaan tuulikaapissa	
Hälytysjärjestelmä <input checked="" type="checkbox"/> lämpö <input checked="" type="checkbox"/> savu <input checked="" type="checkbox"/> painike <input checked="" type="checkbox"/> muu		Sammutusjärjestelmä <input checked="" type="checkbox"/> sprinkleri <input type="checkbox"/> CO2/Haloni <input type="checkbox"/> vaahto <input type="checkbox"/> muu	
Kiinteistön vakuutusyhtiö Vahinkoyhtiö täystuho		Irtaimiston vakuutusyhtiö sama	
Kiinteistön omistaja Palokäen kaupunki		Osoite Kaupungintie 1	Puhelin 09-12321
Palotark.piiri	Nuohouspiiri	Postiosoite 12345 Palokäki	
Kerros Ulkorakennus	Vaaralliset aineet tai muut riskitekijät nestekaasua (max 150 kg)		Katsastuspvm. 01.01.2001
Lisätiedot Rakennus ympärivuorokautisessa käytössä.			

PALOASEMANKATU



A -porras

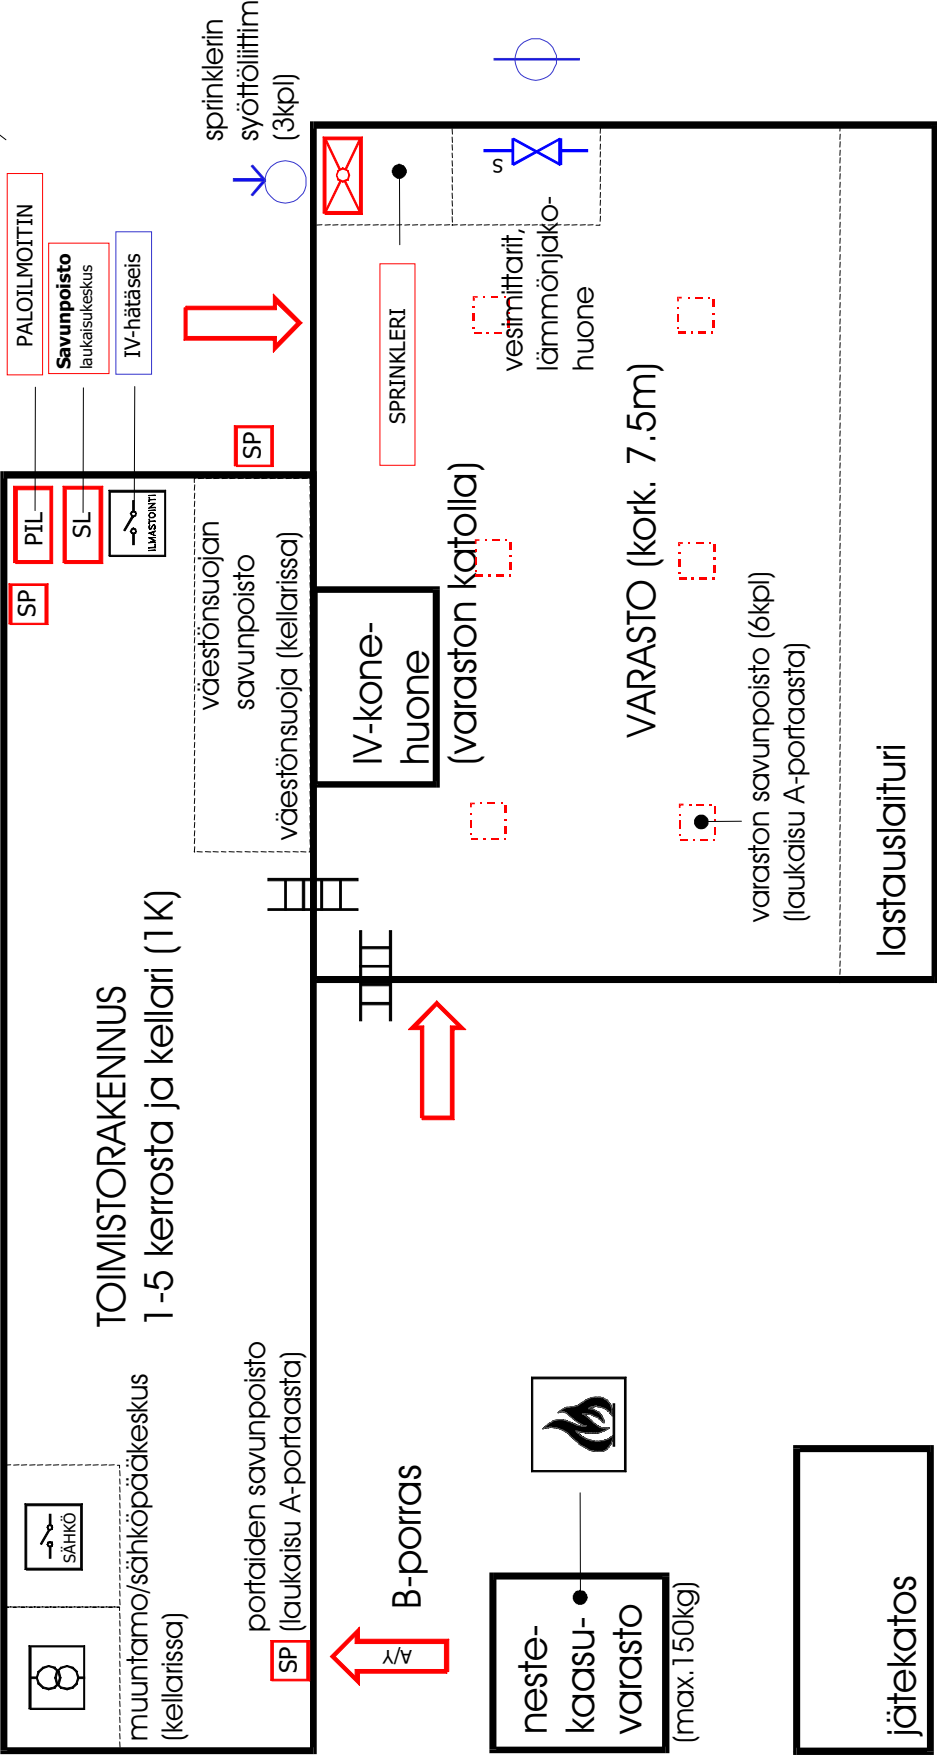

TOIMISTORAKENNUS  
1-5 kerrosta ja kellarit (1K)

B-porras




PALOTARKAS TAJANKATU

com 12345

KOY PELASTUSLAITOS

Paloasemankatu 112, 01350 VANTAA

RUISKUTIE

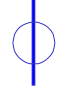

kohdekortin asemapiirros (malli)